

HORVÁTH-ÉP

Közmű-, Út- és Mélyépítő Kft.

Telephely: 8360 Keszthely, Sömogyei út 1.
Levelezési cím: 8362 Keszthely, Pf. 22.
E-mail: horep12@t-online.hu
Adószám: 10496934-2-20
UniCredit Bank: 10918001-00000003-26380000
Cégjegyzékszám: 20-09-060354

Érkezett:

2-1021

Központi mobil: 30 385 2690

Titkárság tel/fax: 83 316 666

Vállalk. osztály tel/fax: 83 316 670

Könyvelés tel: 83 318 255

Anyaggazd. tel/fax: 83 511 237

Aszfaltkeverő mobil: 30 351 9363

Aszfaltkeverő: 30 650 0012

ÉRKEZETT

ZANKA

2010 OKT 28.

Monoszló Község Önkormányzata

ÁRAJÁNLAT

Csatornaépítés 1-2-4 szakasz építése


1.	Földkiemelés csővezeték fektetéshez	362 m3	- Ft	524 900 Ft
	a:			
	d: 1450			
2.	Sziklabontás	50 m3	- Ft	300 000 Ft
	a:			
	d: 6000			
3.	Ágyazatkészítés csővezeték alá	30 m3	90 000 Ft	48 000 Ft
	a: 3000			
	d: 1600			
4.	Földvisszatöltés tömörítéssel	382 m3	- Ft	420 200 Ft
	a:			
	d: 1100			
5.	NA 200 KG-PVC vezeték építése	120 fm	221 400 Ft	60 000 Ft
	a: 1845			
	d: 500			
6.	NA 160 KG-PVC vezeték építése	70 fm	87 500 Ft	28 000 Ft
	a: 1250			
	d: 400			
7.	Betonakna építése, előregyártott elemekből, nk öv fedlappal	2 db	187 000 Ft	50 000 Ft
	a: 93500			
	d: 25000			
8.	Tisztítóakna építése házi bekötéshez	10 db	140 000 Ft	35 000 Ft
	a: 14000			
	d: 3500			

Talajcsere 120 fm hosszban, 4,0 m szélességben

9.	Humuszleszedés 30 cm vtg-ban leszedett föld deponálása 100 m-en belül	144 m3	- Ft	144 000 Ft
	a:			
	d: 1000			
10.	Talajcsere beszállított anyagból, elterítéssel tömörítéssel	144 m3	- Ft	316 800 Ft
	a:			
	d: 2200			
	anyag összesen:		725 900 Ft	
	díj összesen:			1 926 900 Ft
	nettó ár összesen:		2 652 800 Ft	+ÁFA


Keszthely, 2010. október 26.

Horváth Sebestyén
ügyvezető

Térrajz: Monoszló 164/6hrsz út szennyvízcatornázása		Engedélyezési terve	
Tervező: Gáspár Géza VZ-T/19-0195/2013	Rajzterület: Helyszínrajz	Datum: 2010. 07.	Méretarány: 1:500
Tervezői: 34/2010	Rajzszám: Sz-2.1	 BESZT Kft. 82 00 VESZPRÉM, STADIÓN 402 3 Tel: (96) 528 400, 528 402/528 411, Fax: (96) 528 303 SZÉKHÉLY: SZÉKELYKÖZ, TERNÓVÁRI UTCA	

1-2-4

Sári dűlő 0165hrsz

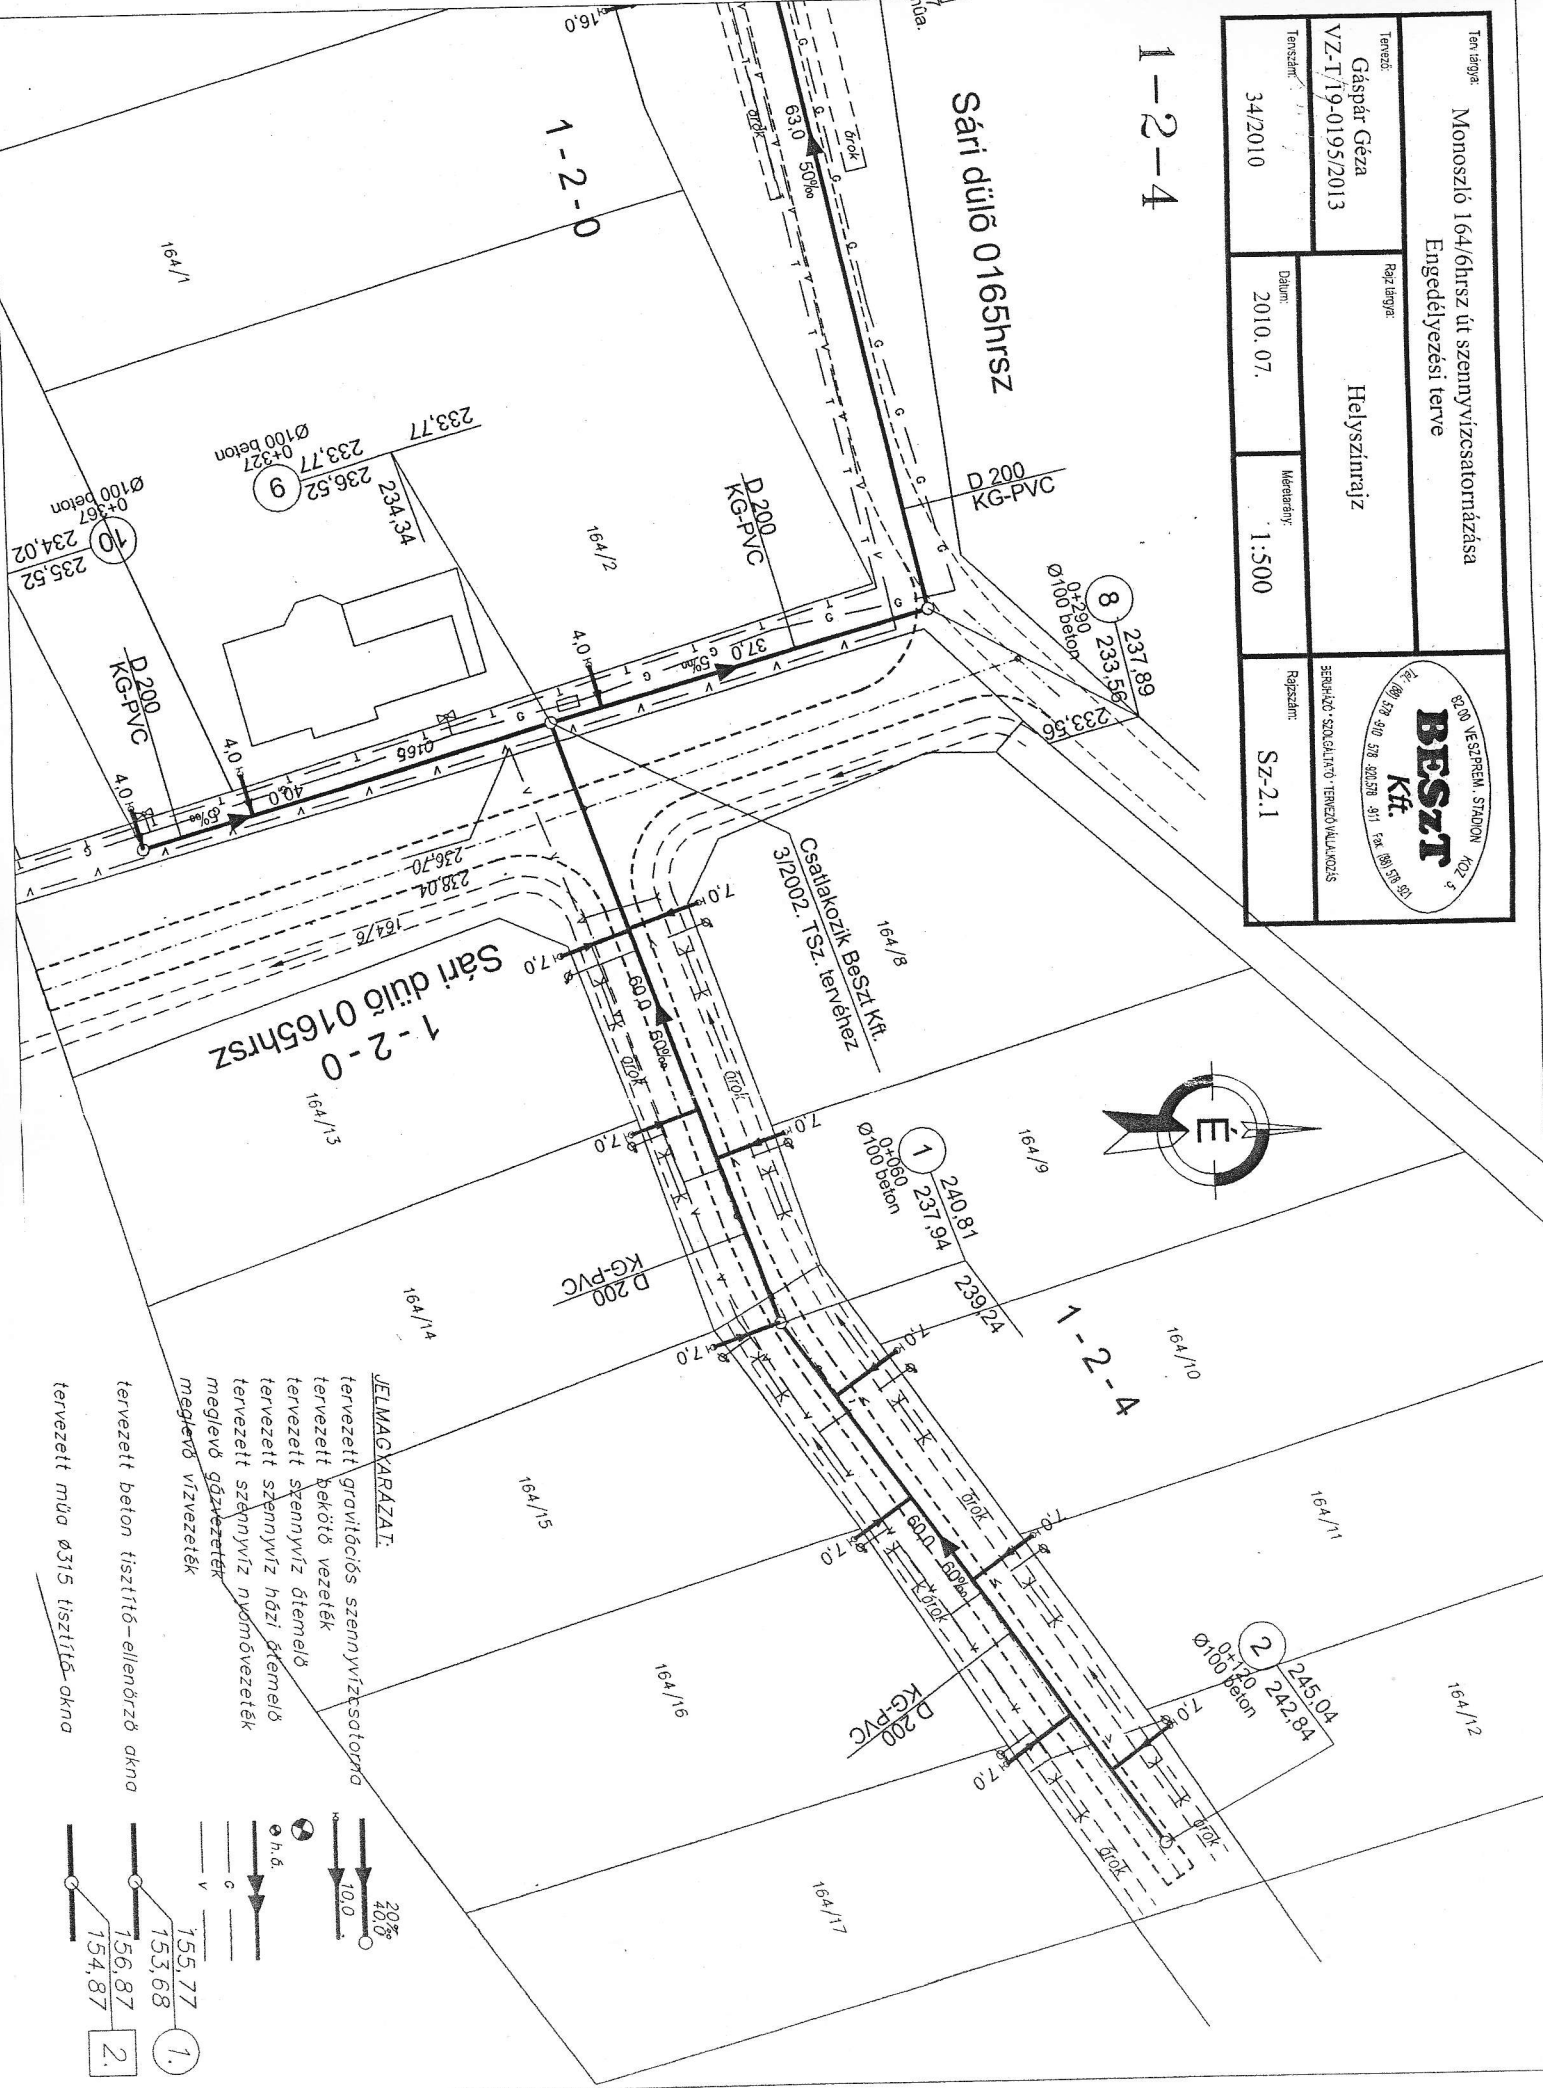


Sári dűlő 0165hrsz
1-2-0

JELMAGYARÁZAT:


- tervezett gravitációs szennyvízcatorna
- tervezett bekötő vezeték
- tervezett szennyvíz dítmelb
- tervezett szennyvíz házi dítmelb
- tervezett szennyvíz nyákdővezeték
- megelevő gázvezeték
- megelevő vízvezeték

- tervezett beton tisztító-ellenőrző akna
- tervezett műa Ø315 tisztító-akna

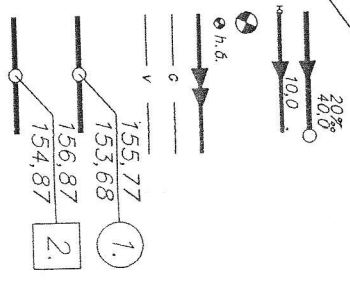

Tervezett közmű jele	1-2-4
Tervezett közmű helye	164/6 hrsz utca

Hossz-szelvény
 $M_v=1: 100$
 $M_h=1: 1000$

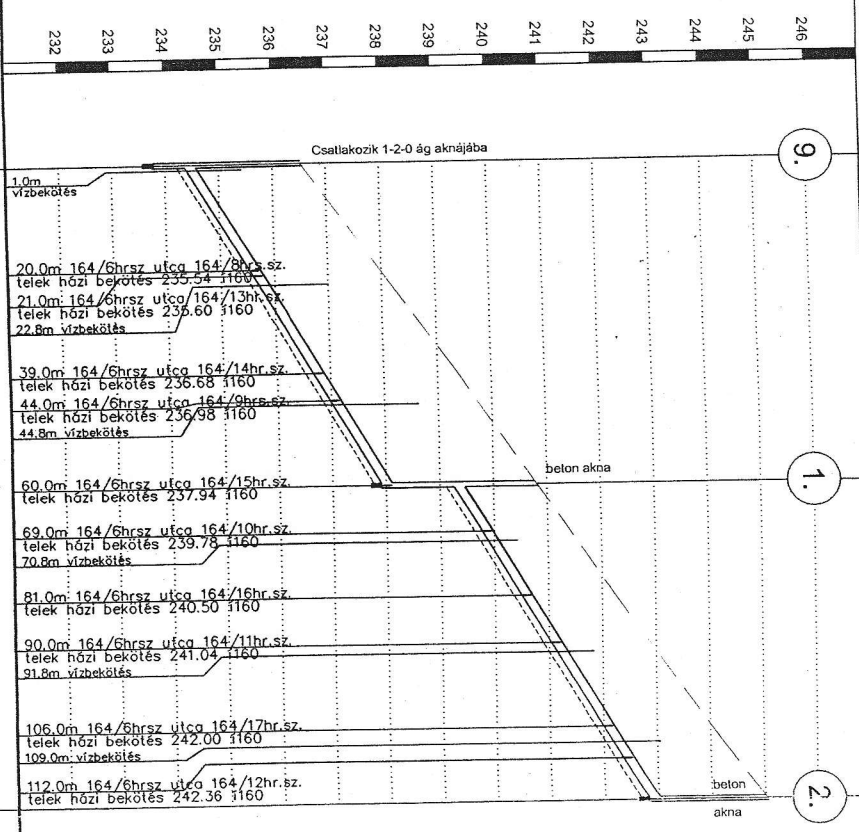

Alapsík BALTI 231.0 m

Hidroraulikai adatok	DN200 i=60‰ Q _{tot} =98.84 l/s v _{tot} =3.15 m/s	
Terepszint	meglévő	tervezett
Rész hossz	19.0	16.2
Akna fedlapszint	236.52	238.10
Tervezett folyásfenékszint	233.77	234.34
Egyes hossz	60.0	60.0
Folyamatos hossz	60.0	120.0
Épül. összesen	120.0m D200 KG-PVC csatorna	

A terven szereplő magasságok BALTI alapszintre vonatkoznak!

Tervező:	Gáspár Géza		
Tervezési szám:	VZ-19-0195/2013		
Dátum:	2010. 07.	Méretarány:	1:100-1:500
Tervezői cím:	34/2010		
Tervezői címe:	Monoszló 164/6 hrsz útszennyvízcsatornázása		
Tervezői címe:	Engedélyezési terv		
Tervezői címe:	Hossz-szelvény		
Tervezői címe:			
Tervezői címe:	Rajzsám: Sz-3.1		

1-2-4