

Balatonfüredi Járási Hivatal

Balatonfüred 8230 Balatonfüred, Felső köz 2.

E-hiteles térképmásolat - Teljes másolat


2018.11.27 14:13:26

Helyrajzi szám: MONOSZLÓ külterület 168/4

Megrendelés szám: 7/1806/2018

Méretarány: 1 : 2000

Térrajzs szám: 18418150002018

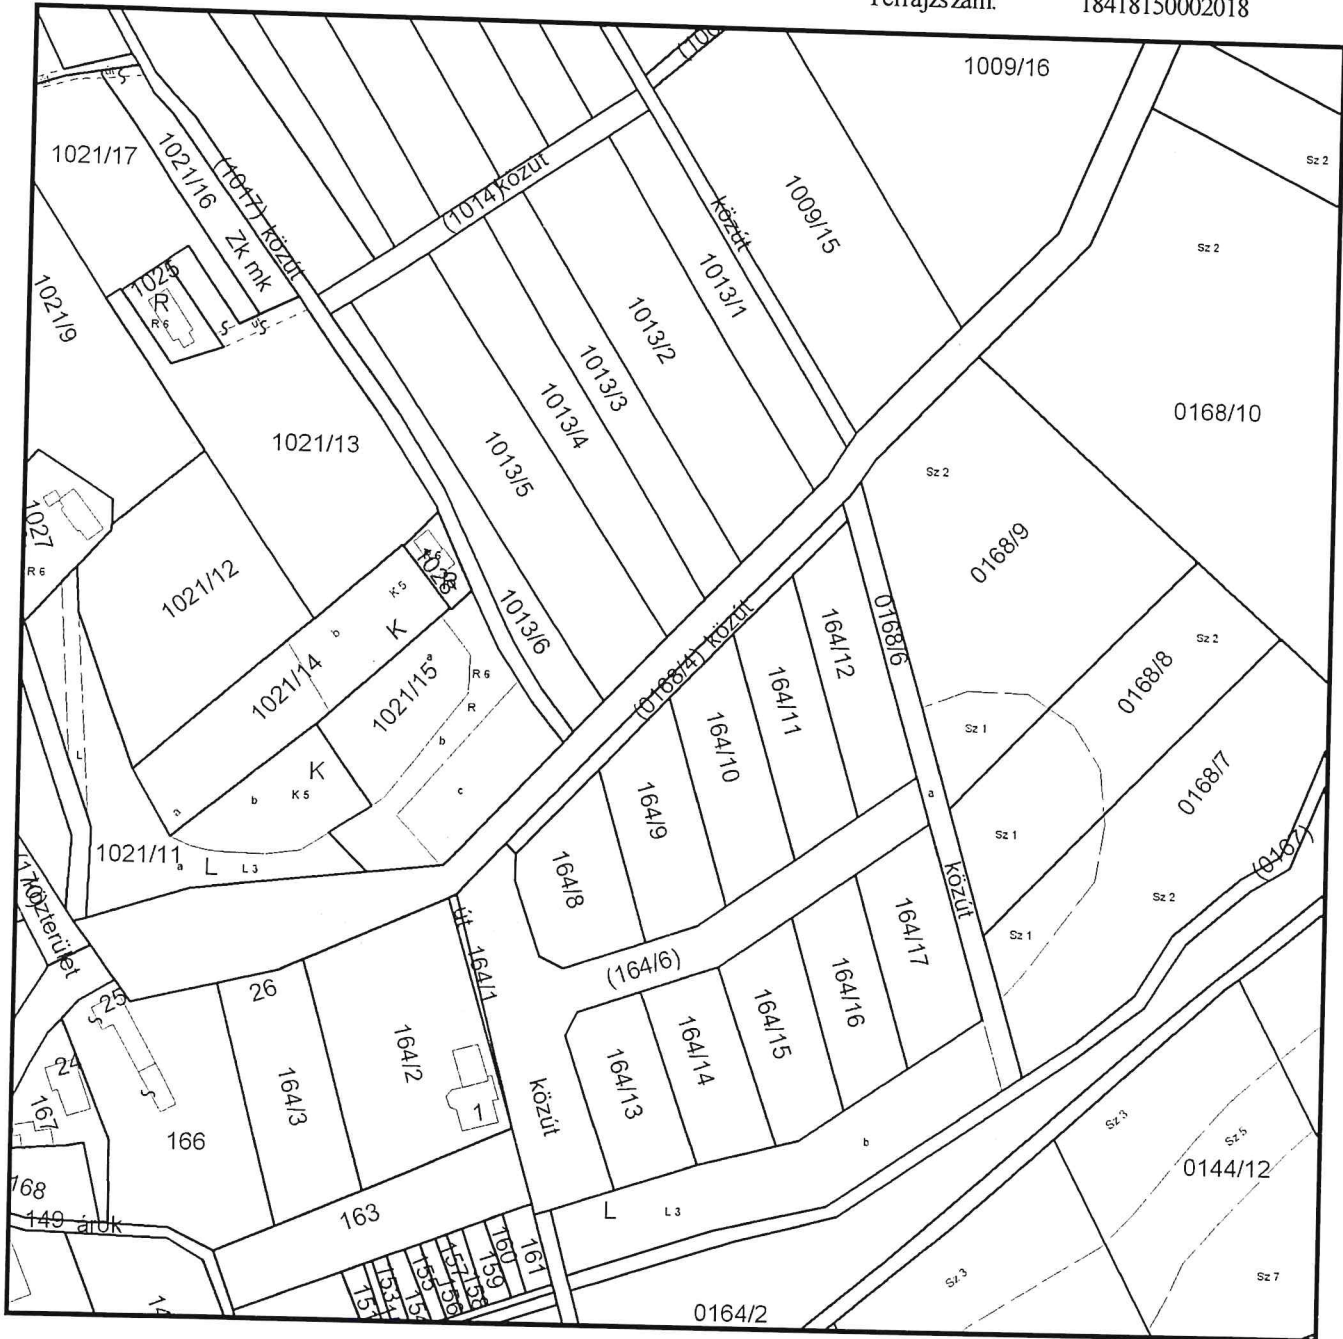

A térképmásolat a kiadást megelőző napig megegyezik az ingatlan-nyilvántartási térképi adatbázis tartalmával. A térképmásolat méretek levételére nem használható!